




04 Corte A  
Esc.: 1:100

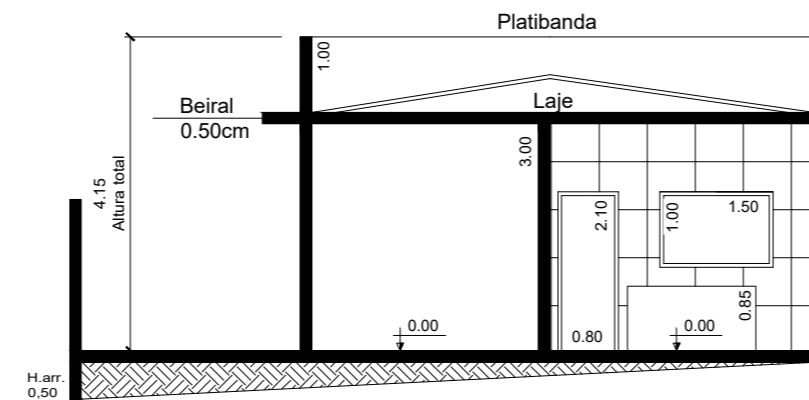


05 Corte B  
Esc.: 1:100

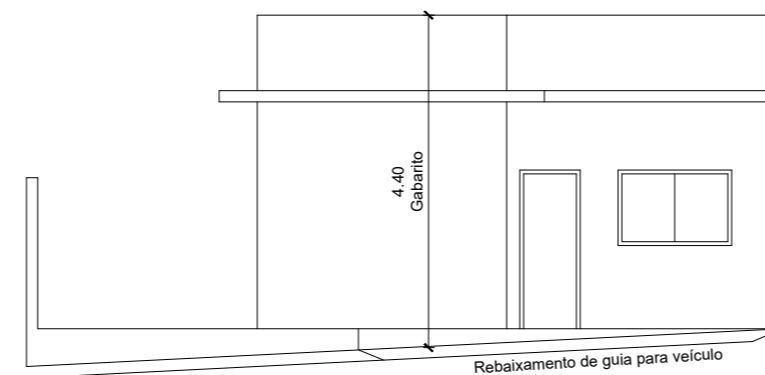


03 Fachada  
Esc.: 1:100

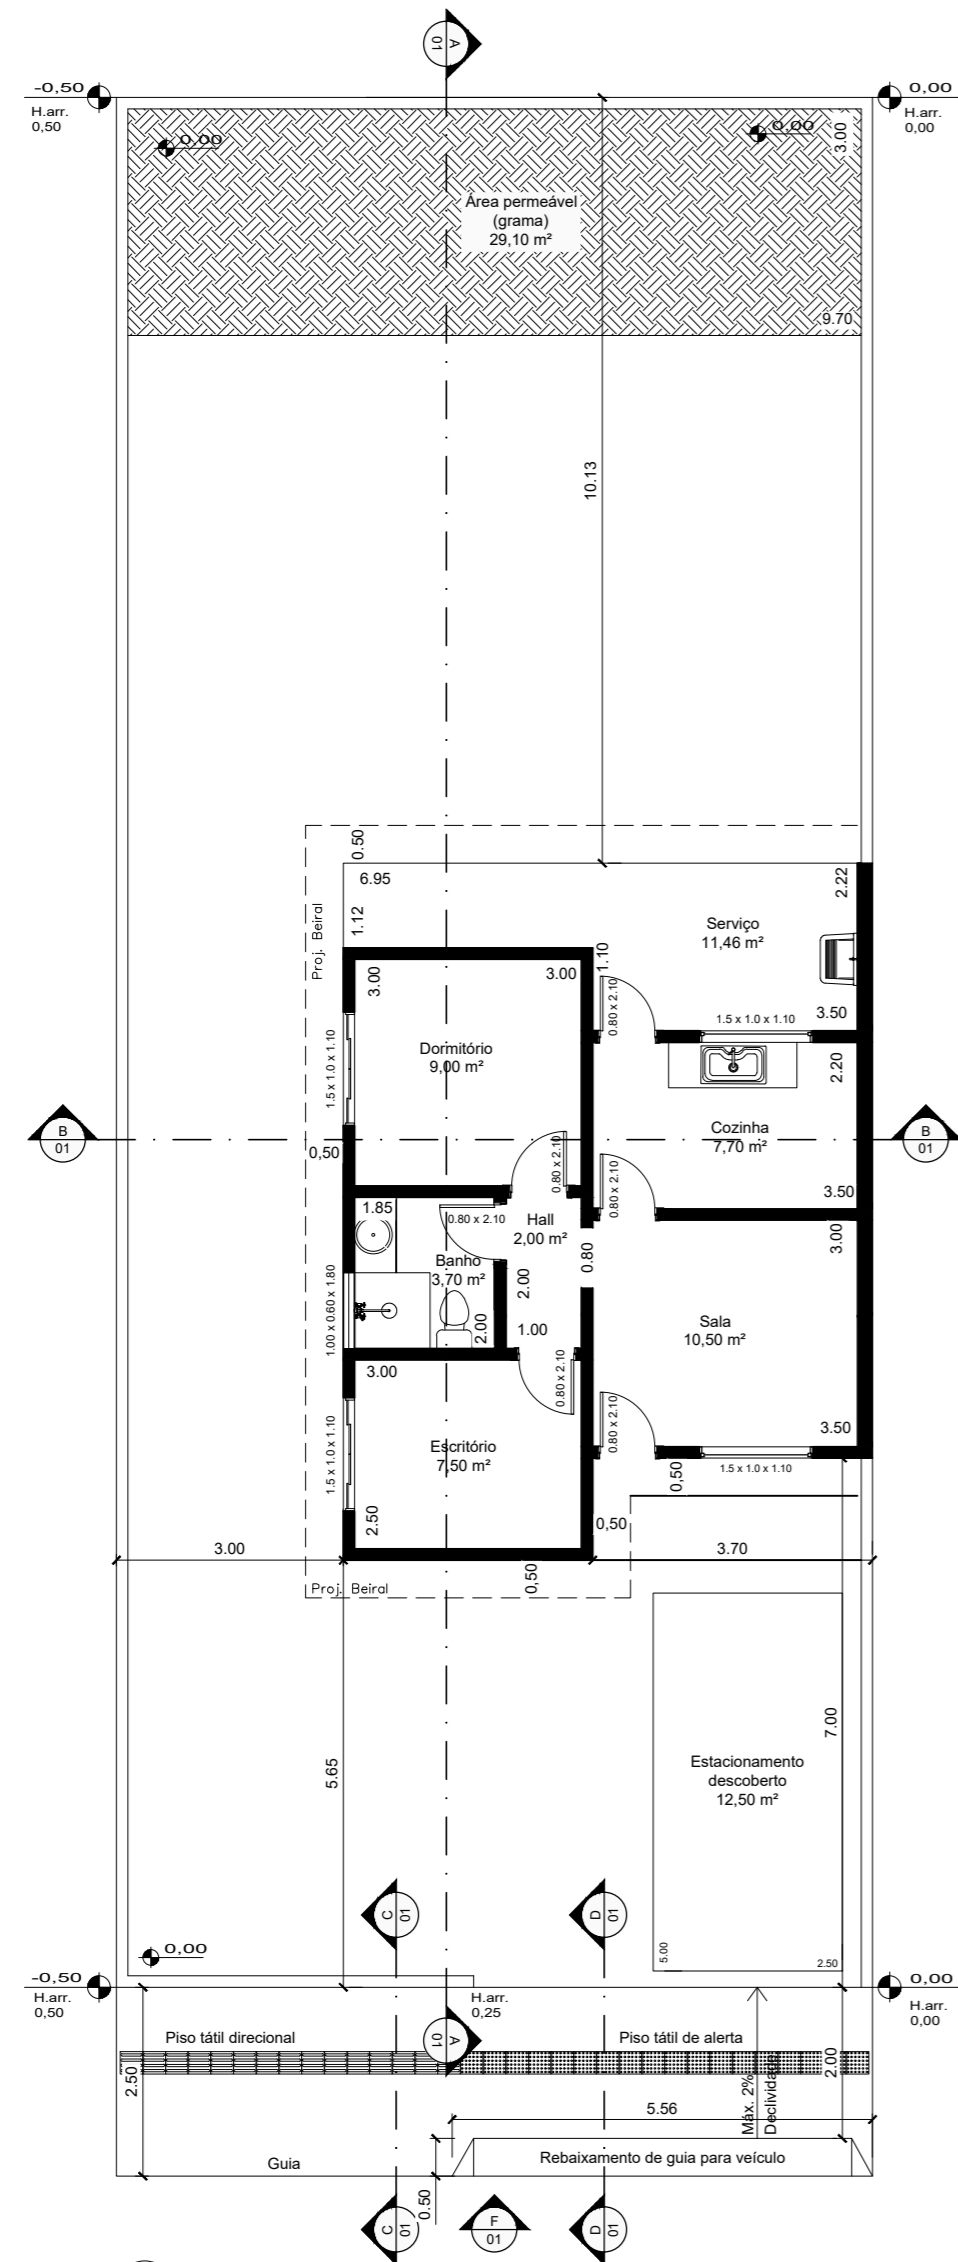


01 Planta do térreo  
Esc.: 1:100

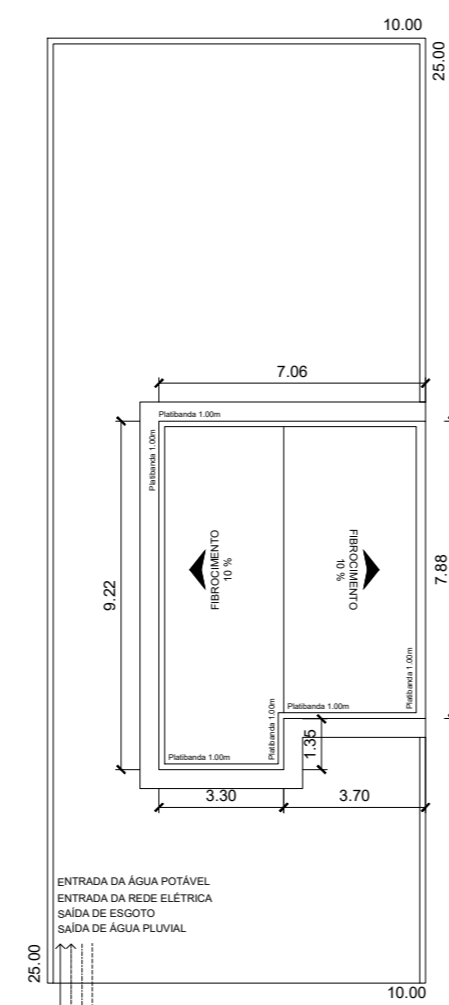

02 Planta da cobertura  
Esc.: 1:200

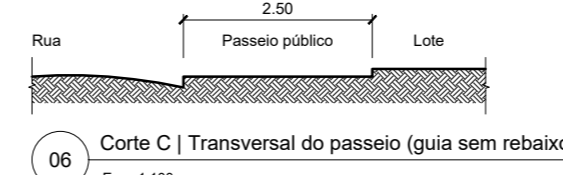

06 Corte C | Transversal do passeio (guia sem rebaixo)  
Esc.: 1:100

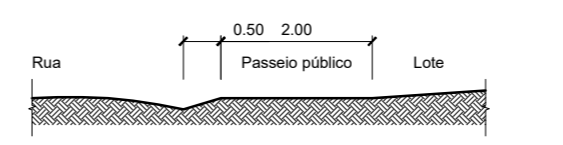


07 Corte D | Transversal do passeio (guia rebaixada)  
Esc.: 1:100

# PLANTA, CORTES, ELEVAÇÃO E IMPLANTAÇÃO

FOLHA  
32 / 32

OBJETO / ATIVIDADE / TIPOLOGIA  
PROJETO PARA CONSTRUÇÃO DE UMA RESIDÊNCIA TÉRREA UNIFAMILIAR (R1)

LOGRADOURO XXXX	CEP XXXXX-XXX
BAIRRO XXXX	CIDADE BATATAIS - SP
NÚMERO XXXX	MATRÍCULA N° XX.XXX
LOTE XX	QUADRA XX
	MACROZONA XXXX

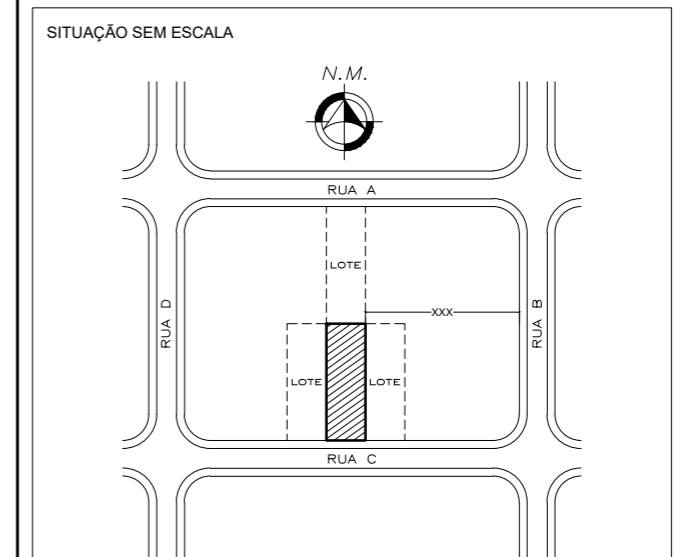

NOME COMPLETO NÚMERO DO CPF PROPRIETÁRIO
NOME COMPLETO NÚMERO DO CPF PROPRIETÁRIO
NOME COMPLETO PROFISSÃO AUTOR DO PROJETO NÚMERO DE REGISTRO NO CONSELHO DE CLASSE NÚMERO DA ART / RRT / TRT
NOME COMPLETO PROFISSÃO RESPONSÁVEL PELA DIREÇÃO DA OBRA NÚMERO DE REGISTRO NO CONSELHO DE CLASSE NÚMERO DA ART / RRT / TRT

LOTE	XXXXX,XX m²
EXISTENTE	XXXXX,XX m²
ÁREA PRINCIPAL	XXXXX,XX m²
ÁREA COMPLEMENTAR	XXXXX,XX m²
A CONSTRUIR	XXXXX,XX m²
ÁREA PRINCIPAL*	XXXXX,XX m²
ÁREA COMPLEMENTAR*	XXXXX,XX m²
A LEGALIZAR	XXXXX,XX m²
ÁREA PRINCIPAL*	XXXXX,XX m²
ÁREA COMPLEMENTAR*	XXXXX,XX m²
A DEMOLIR	XXXXX,XX m²
TOTAL CONSTRUÍDO	XXXXX,XX m²
TAXA DE OCUPAÇÃO	XXXXX,XX m² (XX %)
TAXA DE PERMEABILIDADE	XXXXX,XX m² (XX %)
COEFICIENTE DE APROVEITAMENTO	XXXXX

DECLARAÇÕES

- DECLARO QUE A APROVAÇÃO DESTES PROJETO NÃO IMPLICA NO RECONHECIMENTO POR PARTE DA PREFEITURA DO DIREITO DE PROPRIEDADE DO TERRENO.
- O RESPONSÁVEL TÉCNICO TEM TOTAL CONHECIMENTO DO CÓDIGO DE POSTURAS, CÓDIGO DE OBRAS, LEI DE URBANIZAÇÃO, USO E OCUPAÇÃO DO SOLO E PLANO DIRETOR VIGENTES.
- O PROPRIETÁRIO / POSSUIDOR FARÁ USO RESTRITO DESTES IMÓVEL CONFORME TIPOLOGIA PREVISTA NESTE PROJETO, SE COMPROMETE A RESPEITAR AS NORMAS E DIRETRIZES MUNICIPAIS, E TEM CONHECIMENTO DAS MEDIDAS PENAS CABÍVEIS.

APROVAÇÃO  
(SE NECESSÁRIO, INSERIR AS INFORMAÇÕES DO PROJETO APROVADO ANTERIORMENTE NESTE CAMPO)

DATA NOVEMBRO / 2022	ESCALA INDICADA NOS DESENHOS	RESPONSÁVEL PELO DESENHO XXXXXXXXXXXX
-------------------------	---------------------------------	--